


GEMEINDE SAILLAUF  
LANDKREIS ASCHAFFENBURG  
AM GEISENBERG - FLURSTÜCK  
1806  
MASSSTAB 1 : 200  
ANLAGE 1 - HÖHENAUFMASS

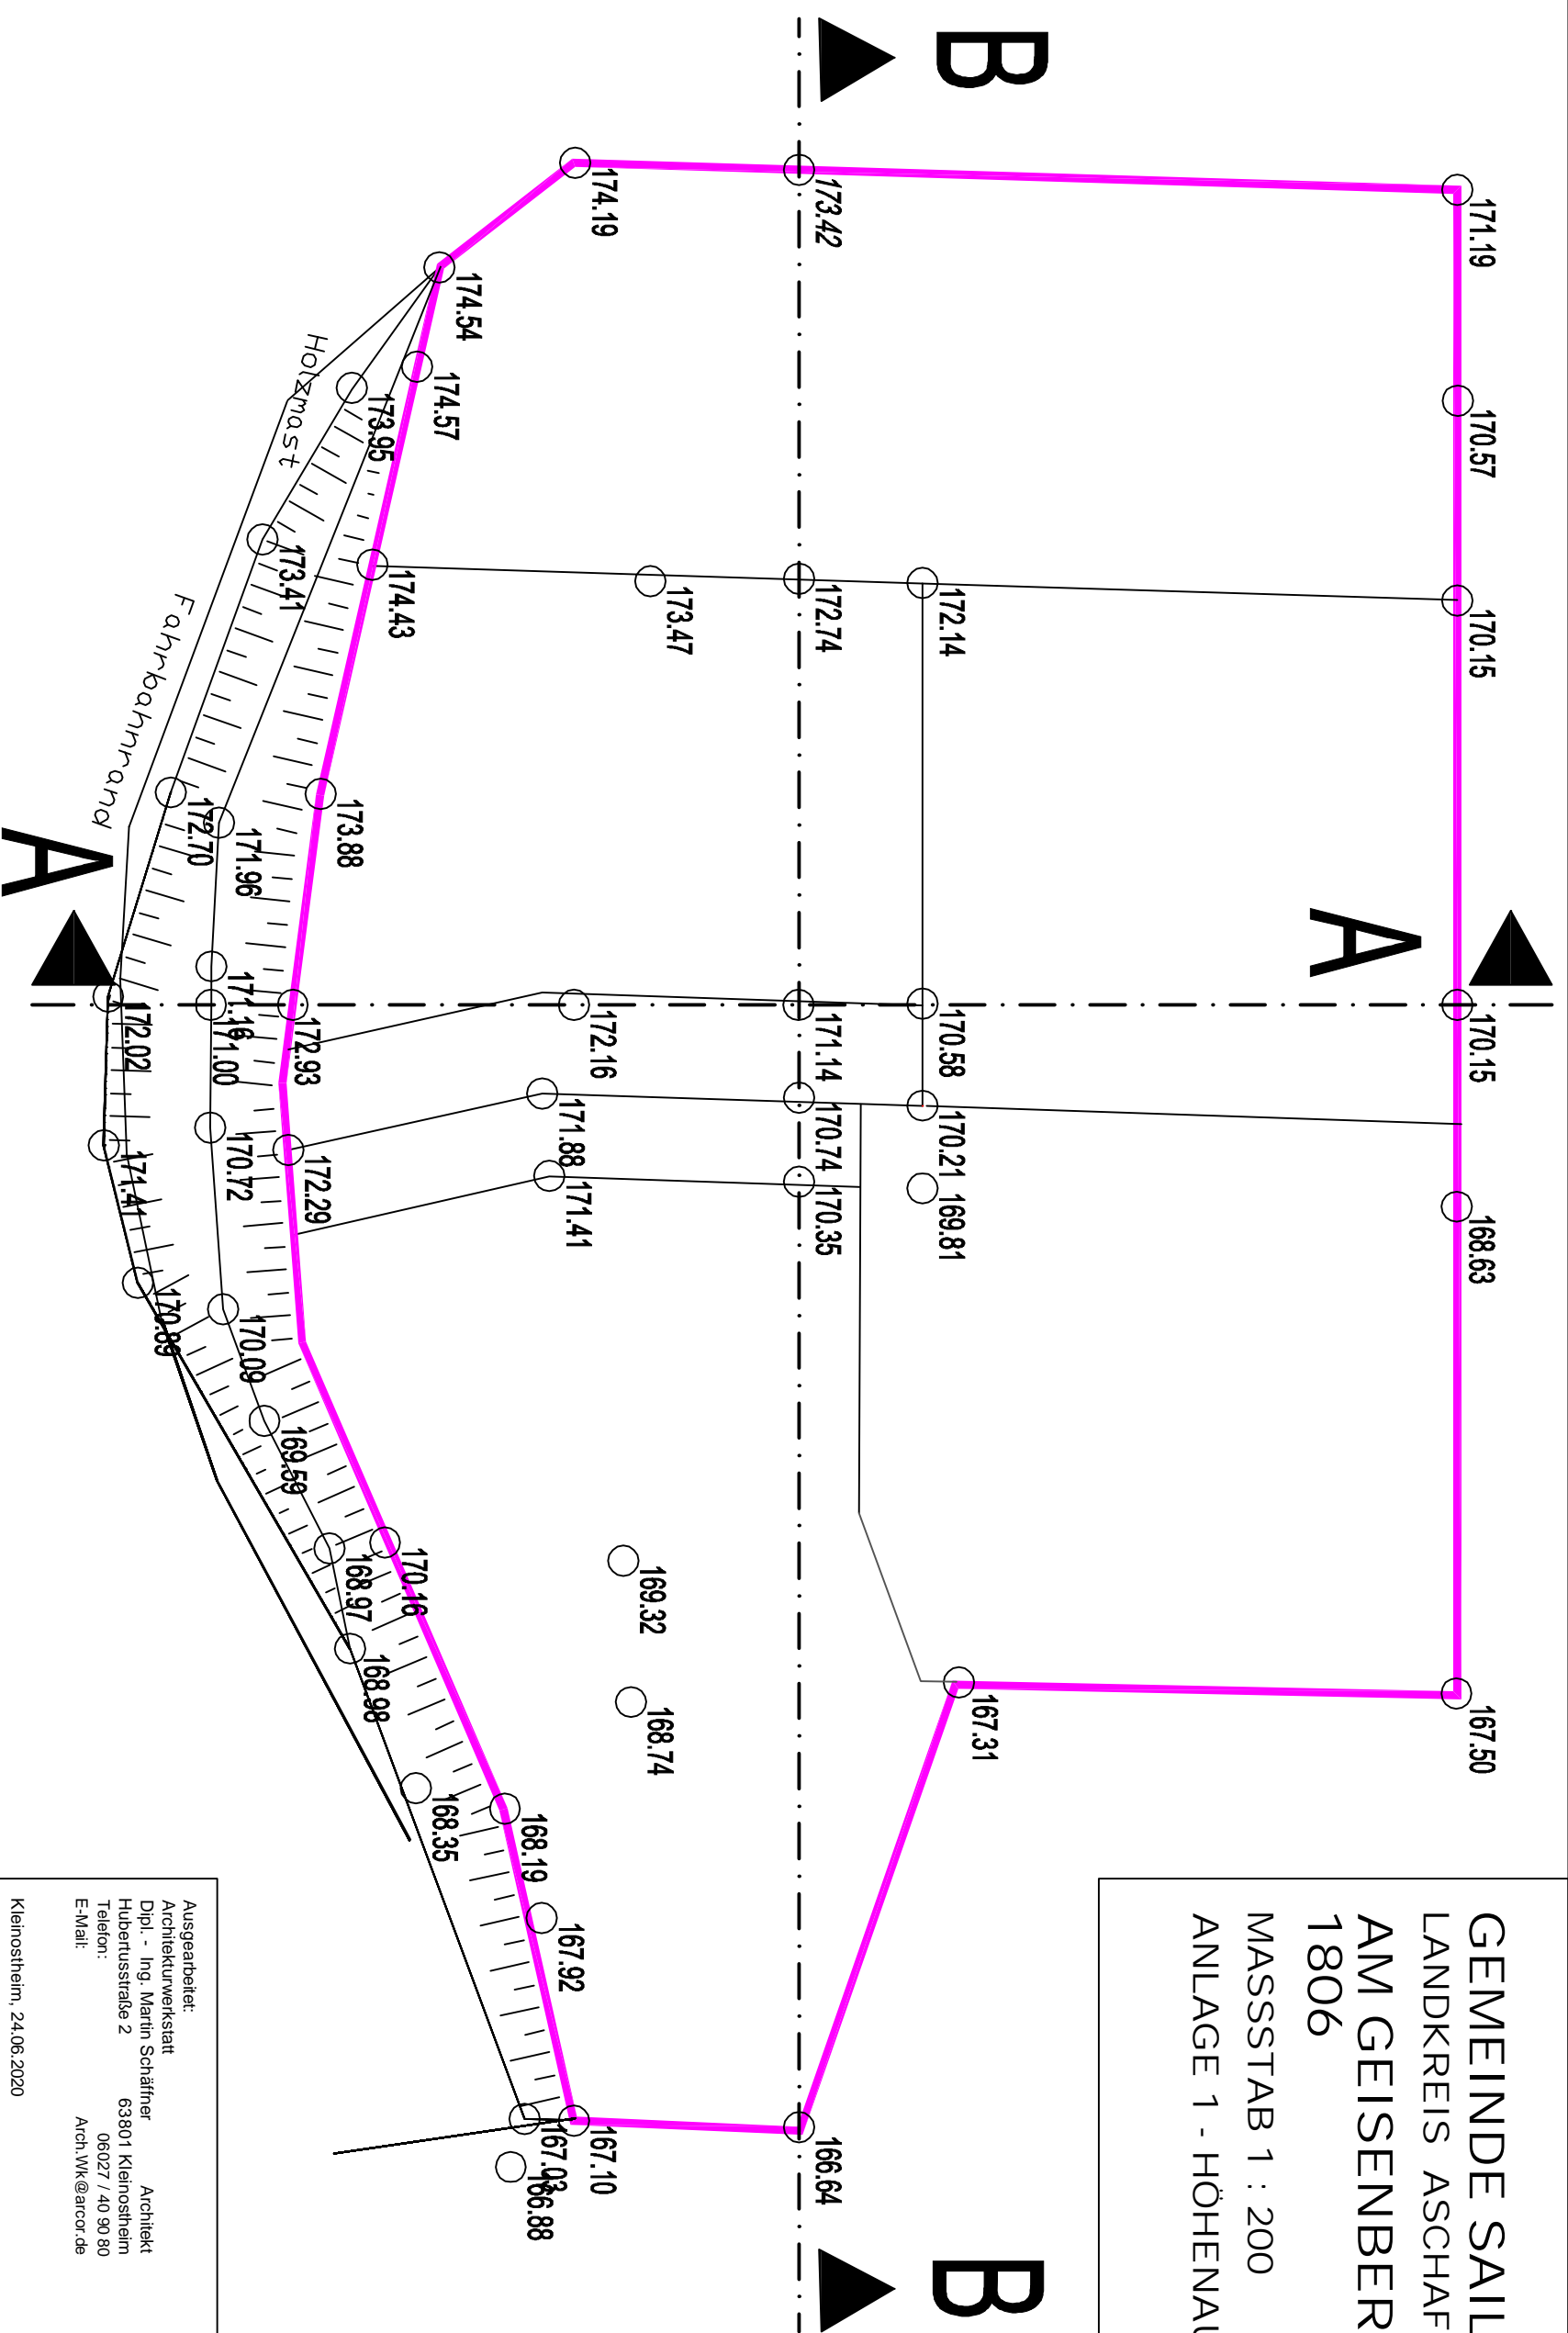

Ausgearbeitet:  
Architekturwerkstatt  
Dipl.-Ing. Martin Schäßler  
Hubertusstraße 2  
Telefon: 06027 / 40 90 80  
E-Mail: Arch.Wk@arcor.de  
Architekt  
63801 Kleinostheim  
06027 / 40 90 80  
Arch.Wk@arcor.de  
Kleinostheim, 24.06.2020