


Externe Ausgleichsfläche/-maßnahme (M 1 : 2.000)
Fl.Nr. 1938, Gmk. Sailauf; Flächengröße 14.672 qm

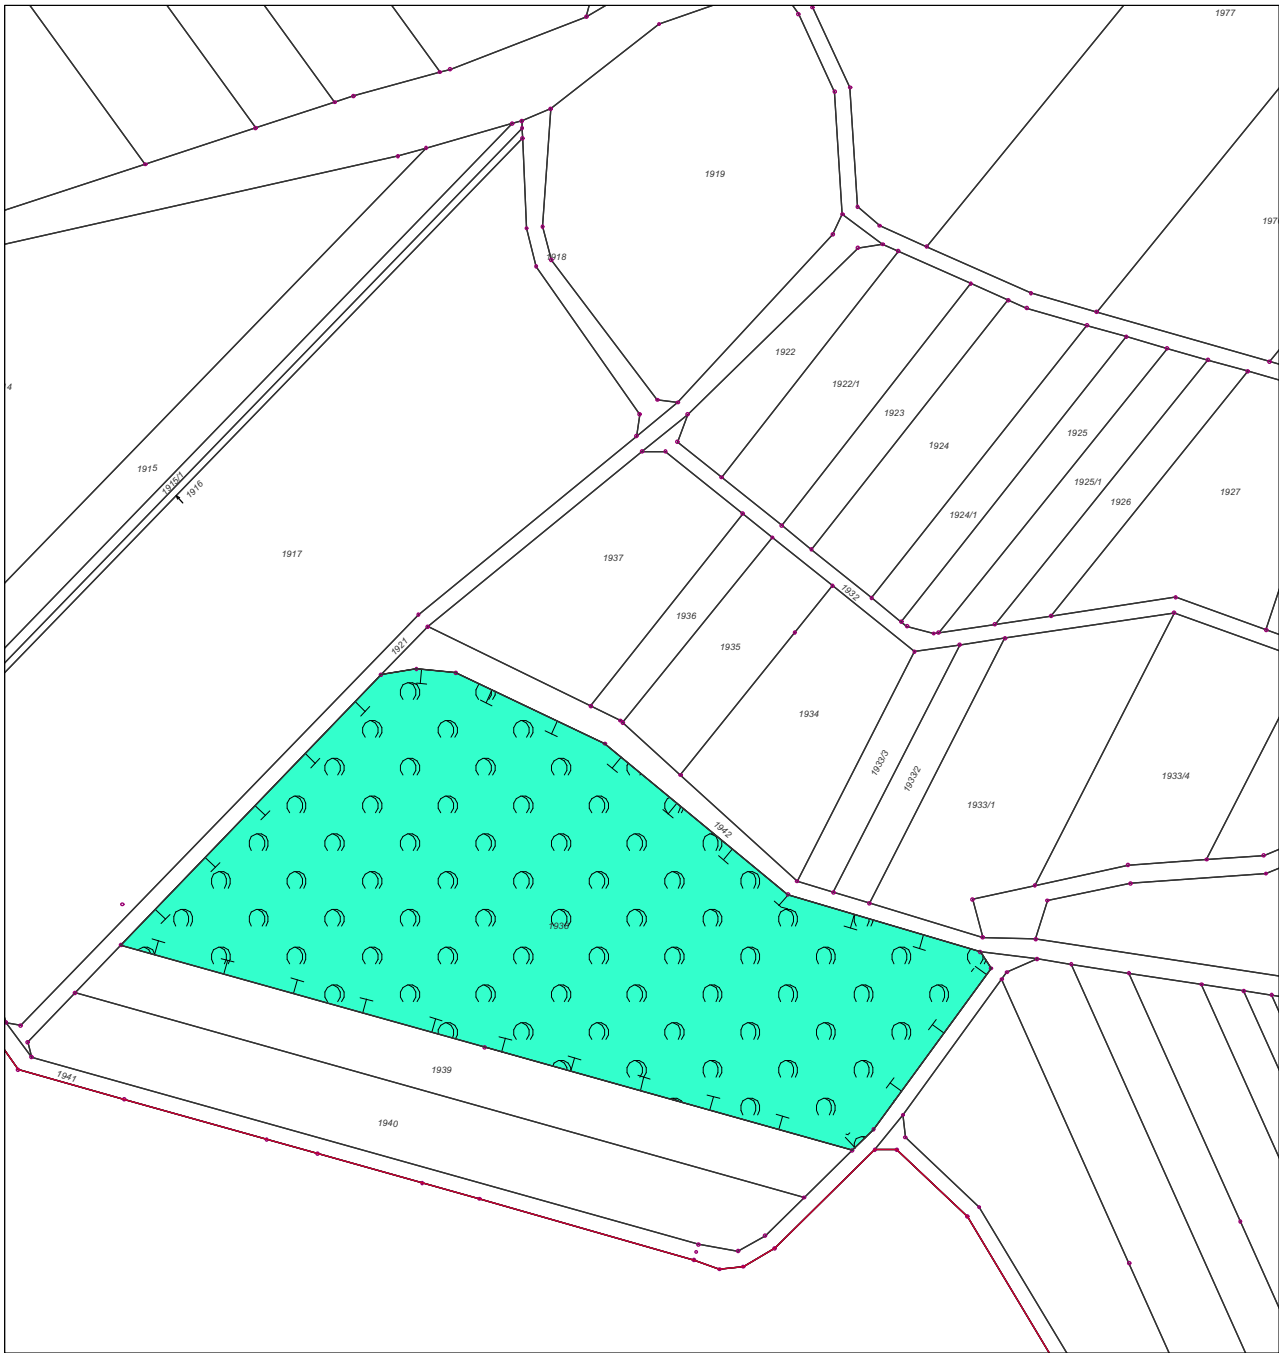

Dem Eingriff durch den Bebauungsplan zugeordnete externe Ausgleichsfläche
Hinweis: Die Restfläche wird in das gemeindliche Ökokonto eingebucht

Maßnahmen:



Anlage einer Obstwiese
mit regionalen und historischen Obstsorten und
Ansaat Regioaatgutmischung
"Hessisches Bergland "



GEMEINDE Sailauf
Bebauungsplan Weyberhöfe

PLANINHALT Externer Ausgleich

Maßstab: 1: 2000
Datum: 30.04.2020

Bearbeitet: MW
Ergänzt:

TEAM 4 Bauernschmitt • Wehner
Landschaftsarchitekten + Stadtplaner PartGmbH
90491 Nürnberg Oedenberger Straße 65 Tel.: 0911/39357-0 Fax.: 39357-99
www.team4-planung.de info@team4-planung.de

